


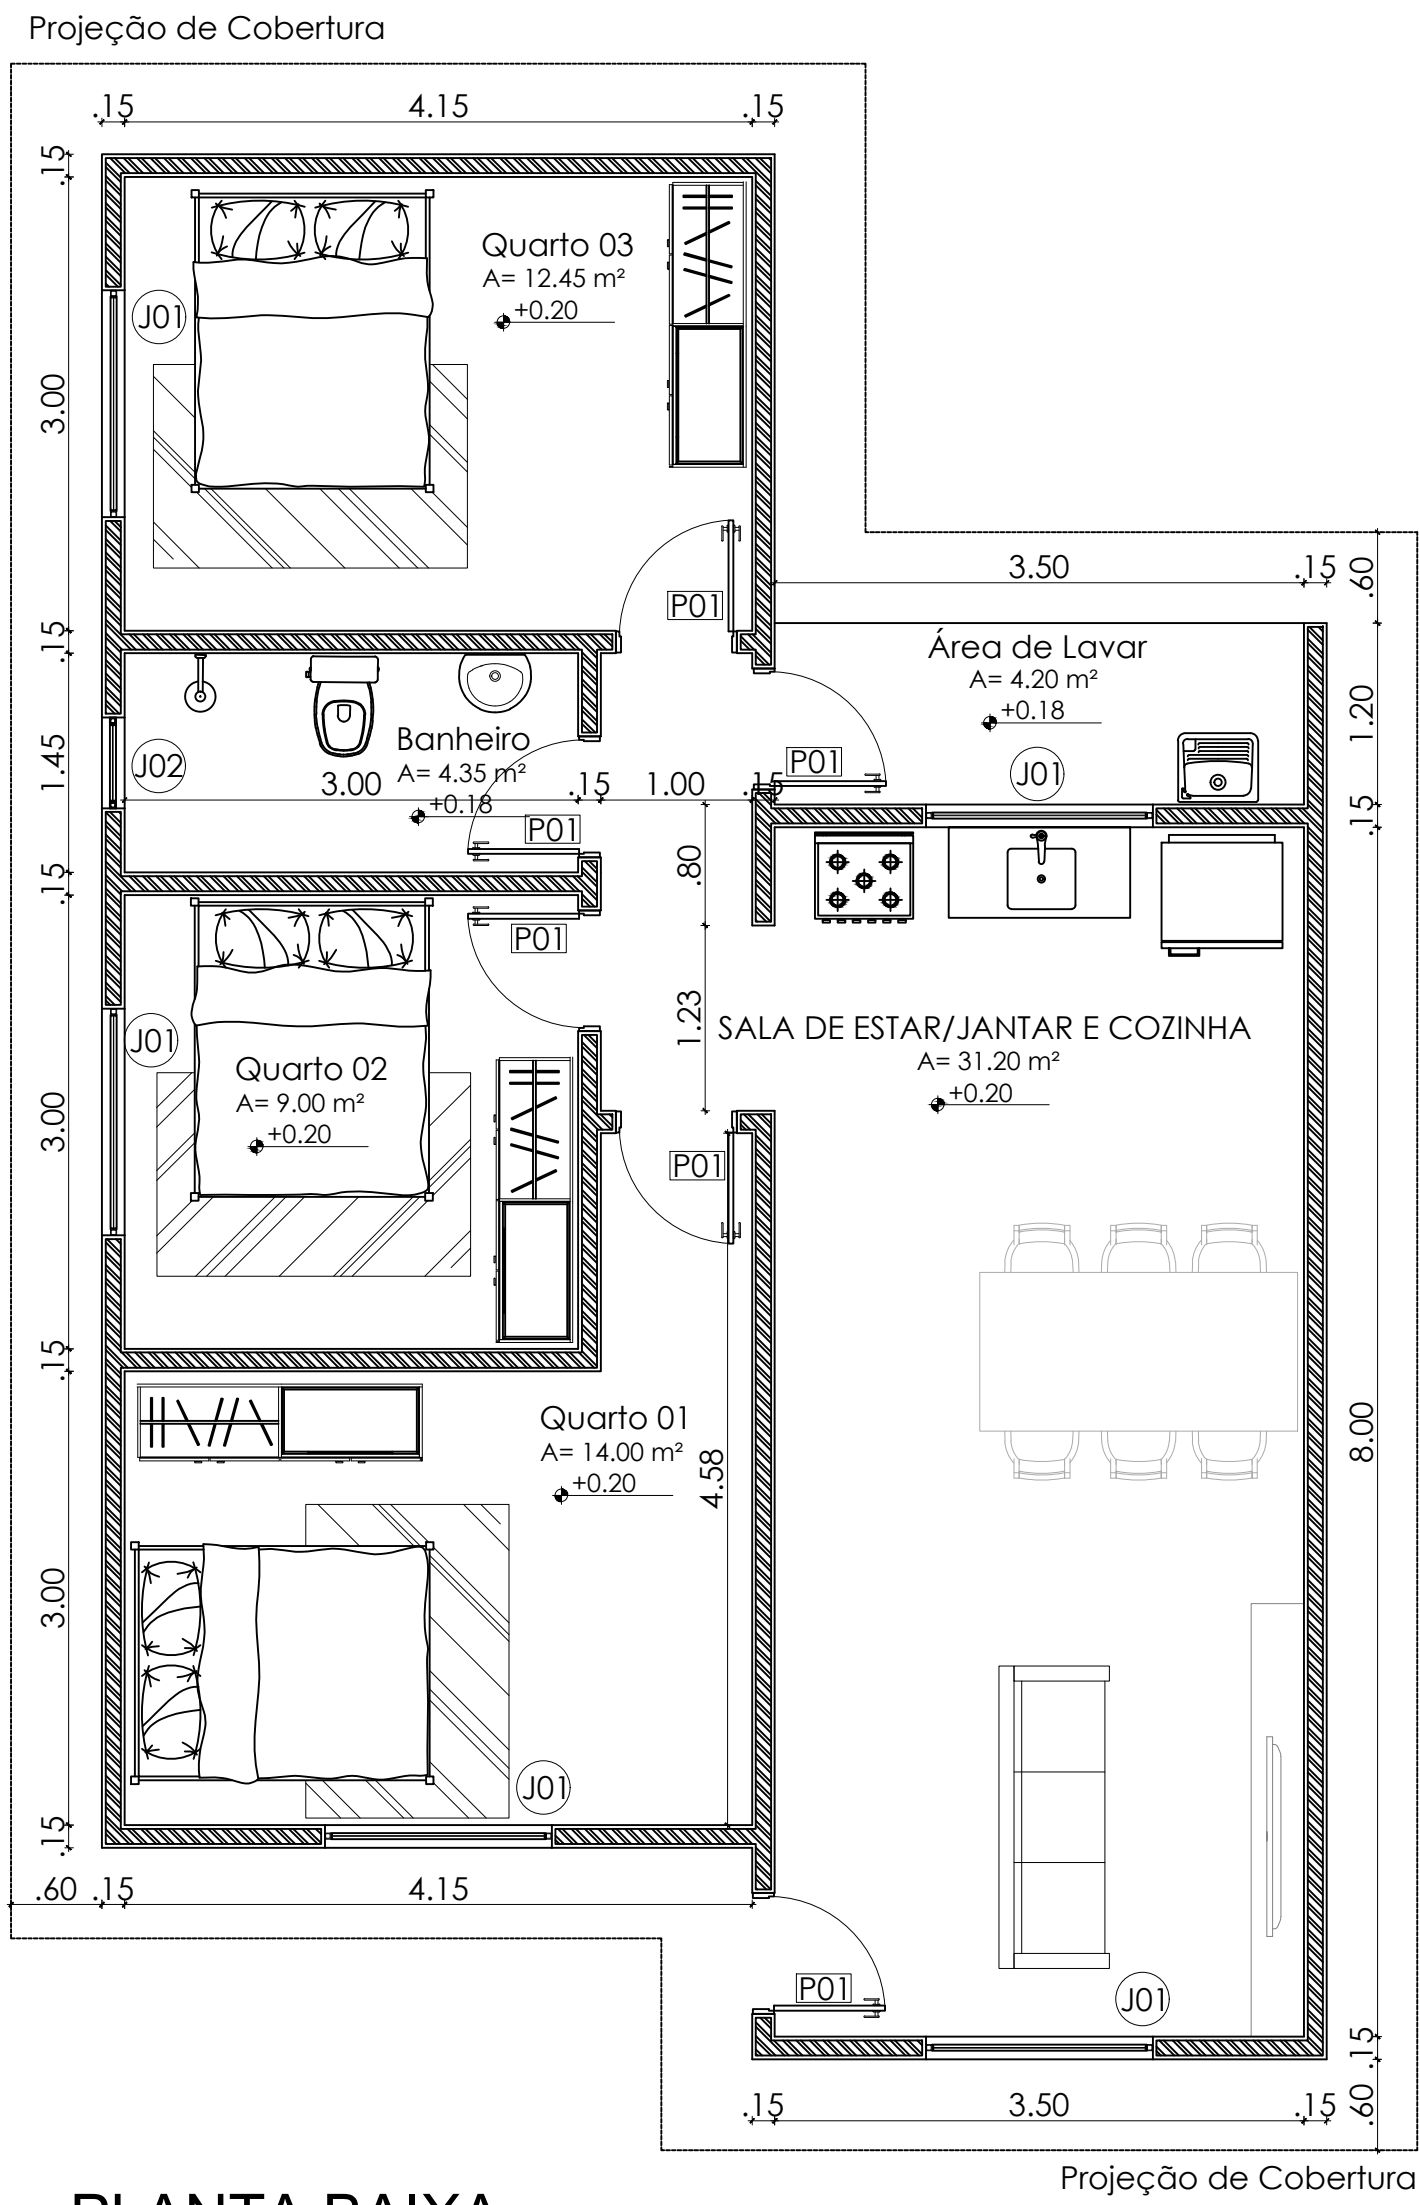
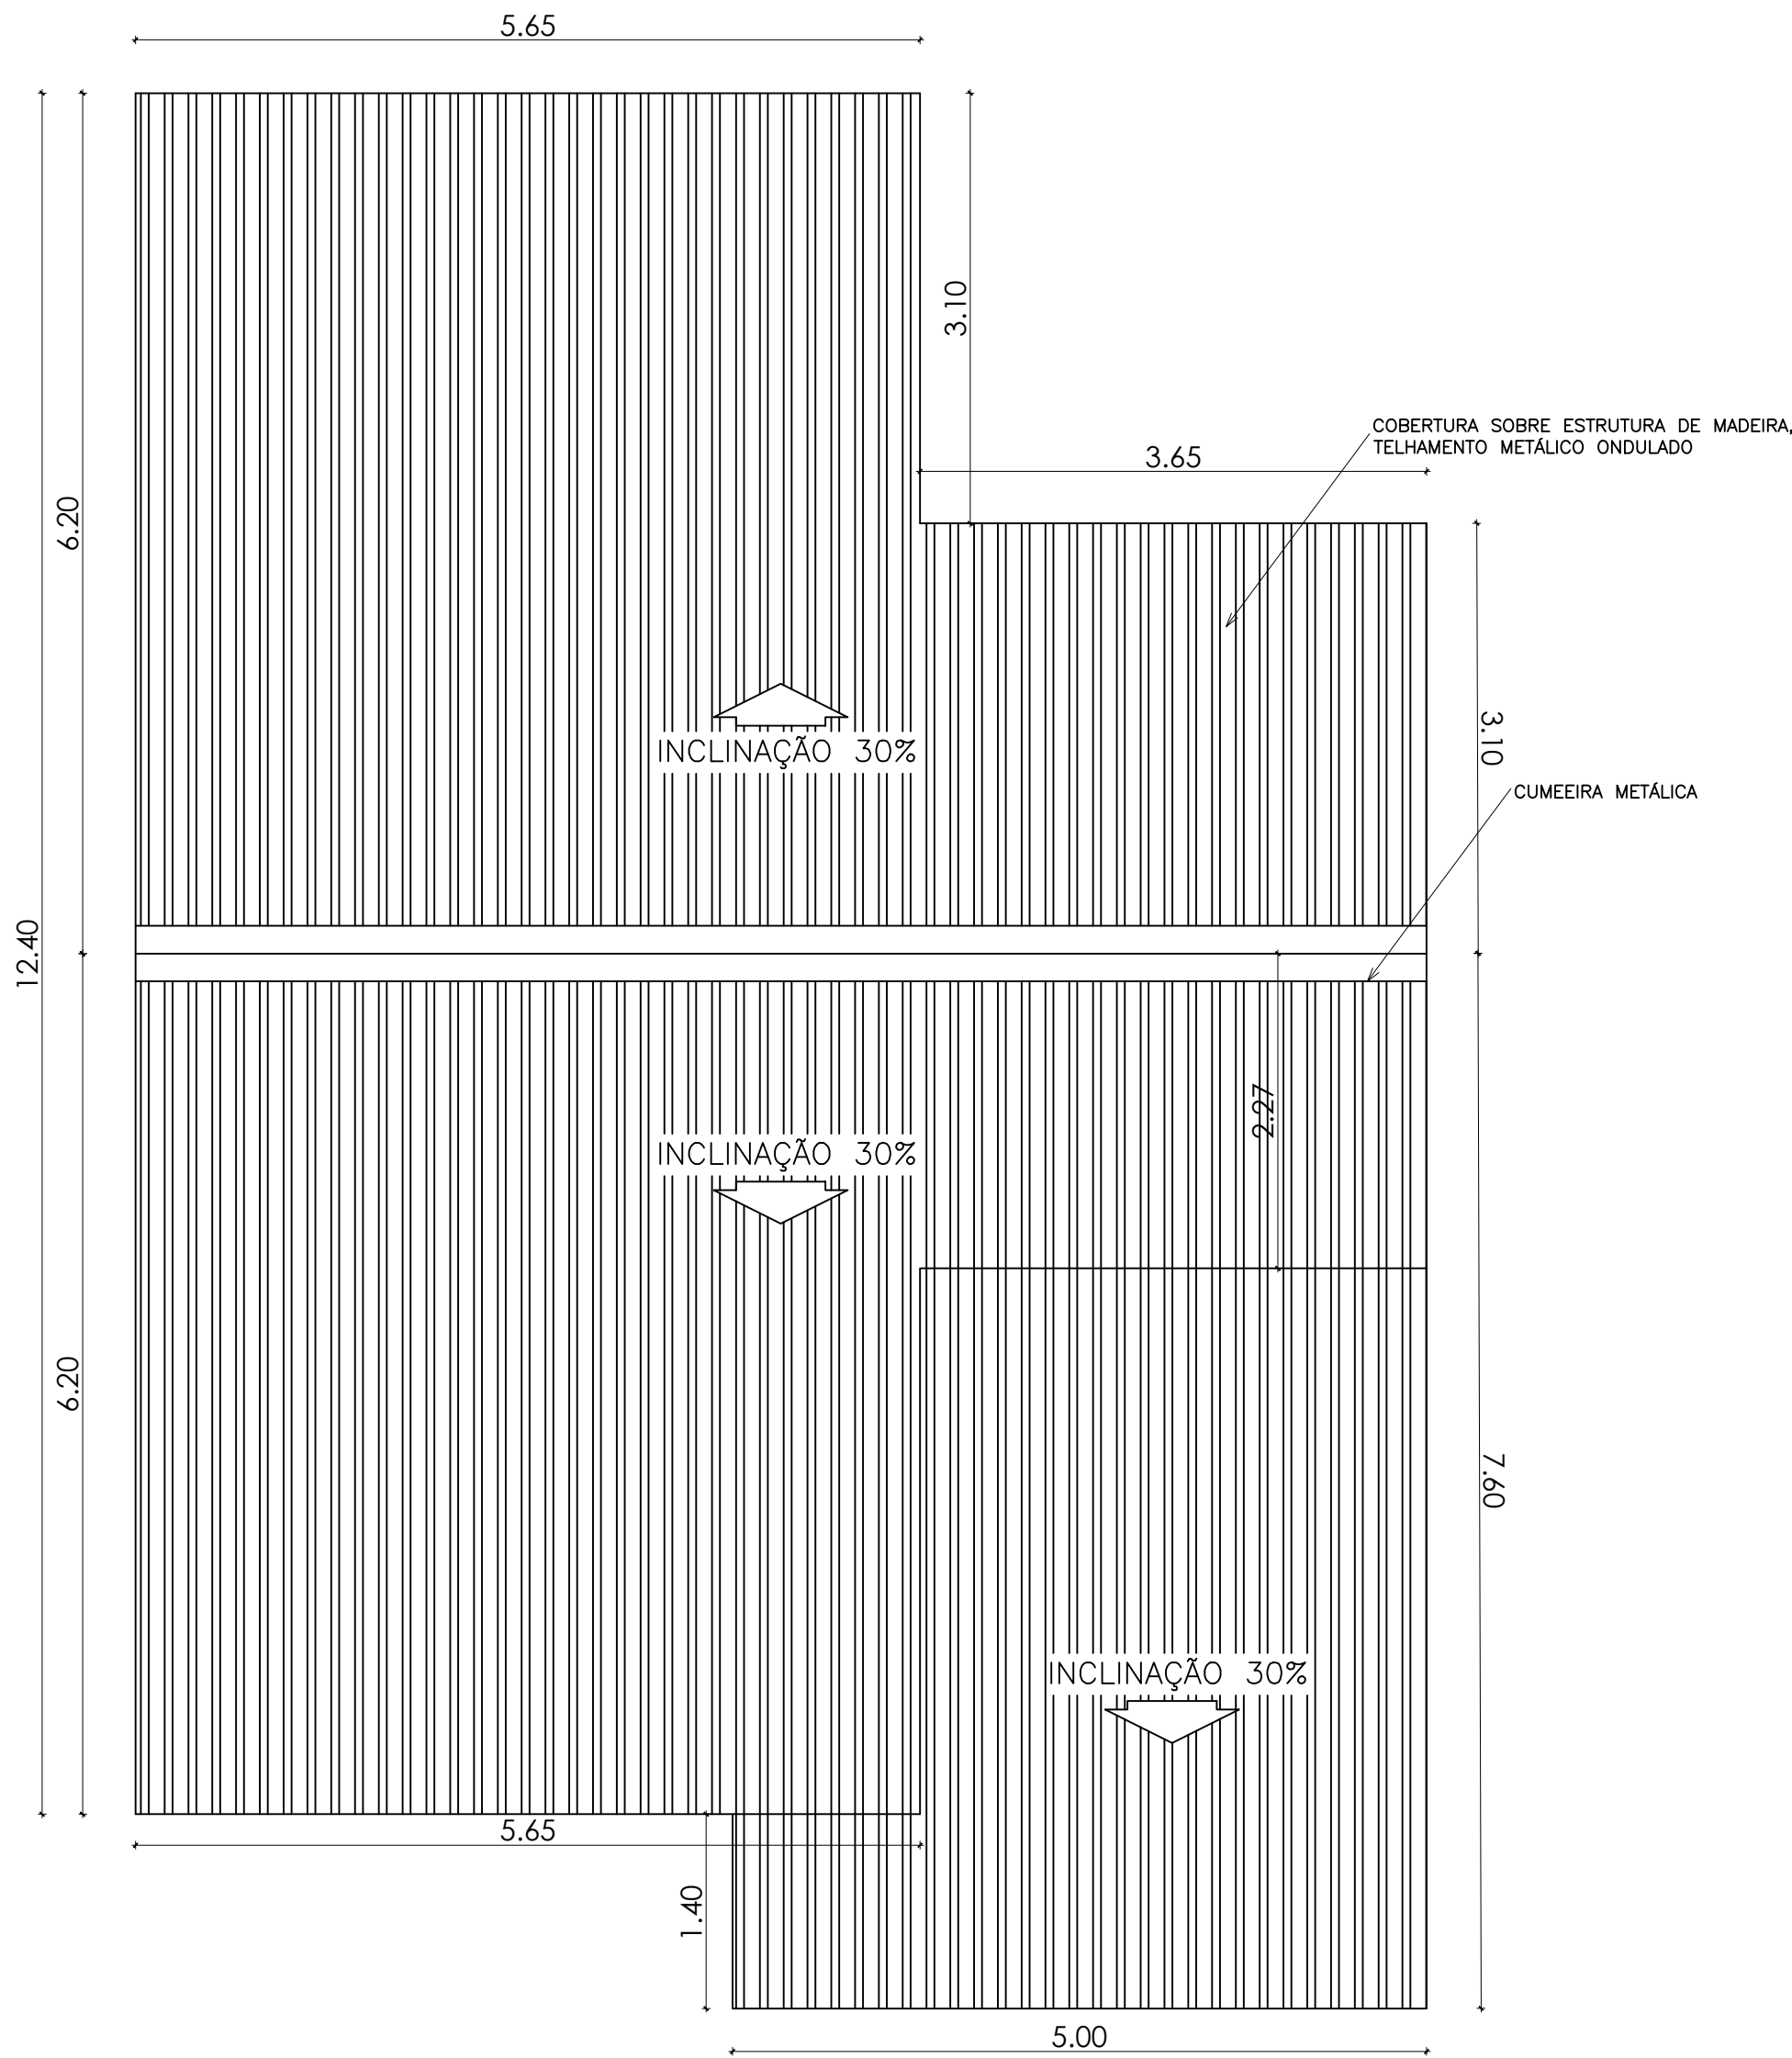
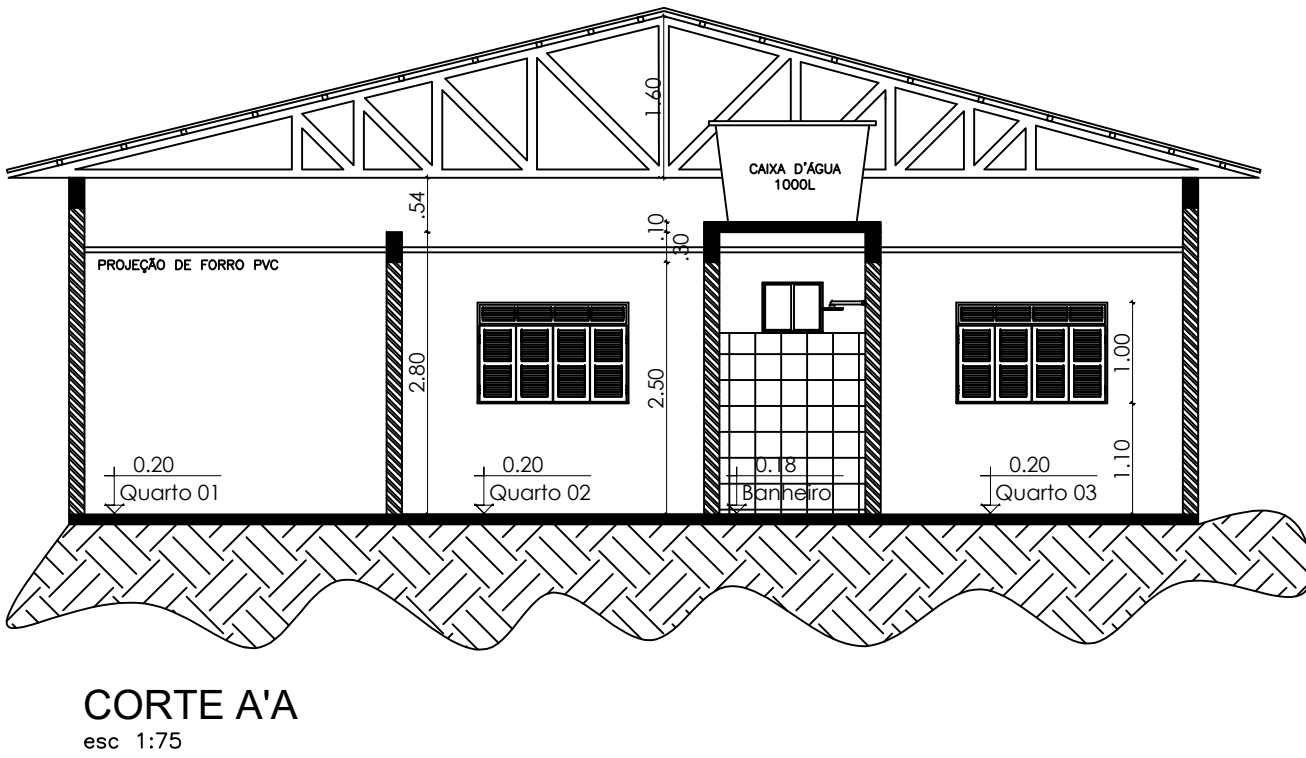
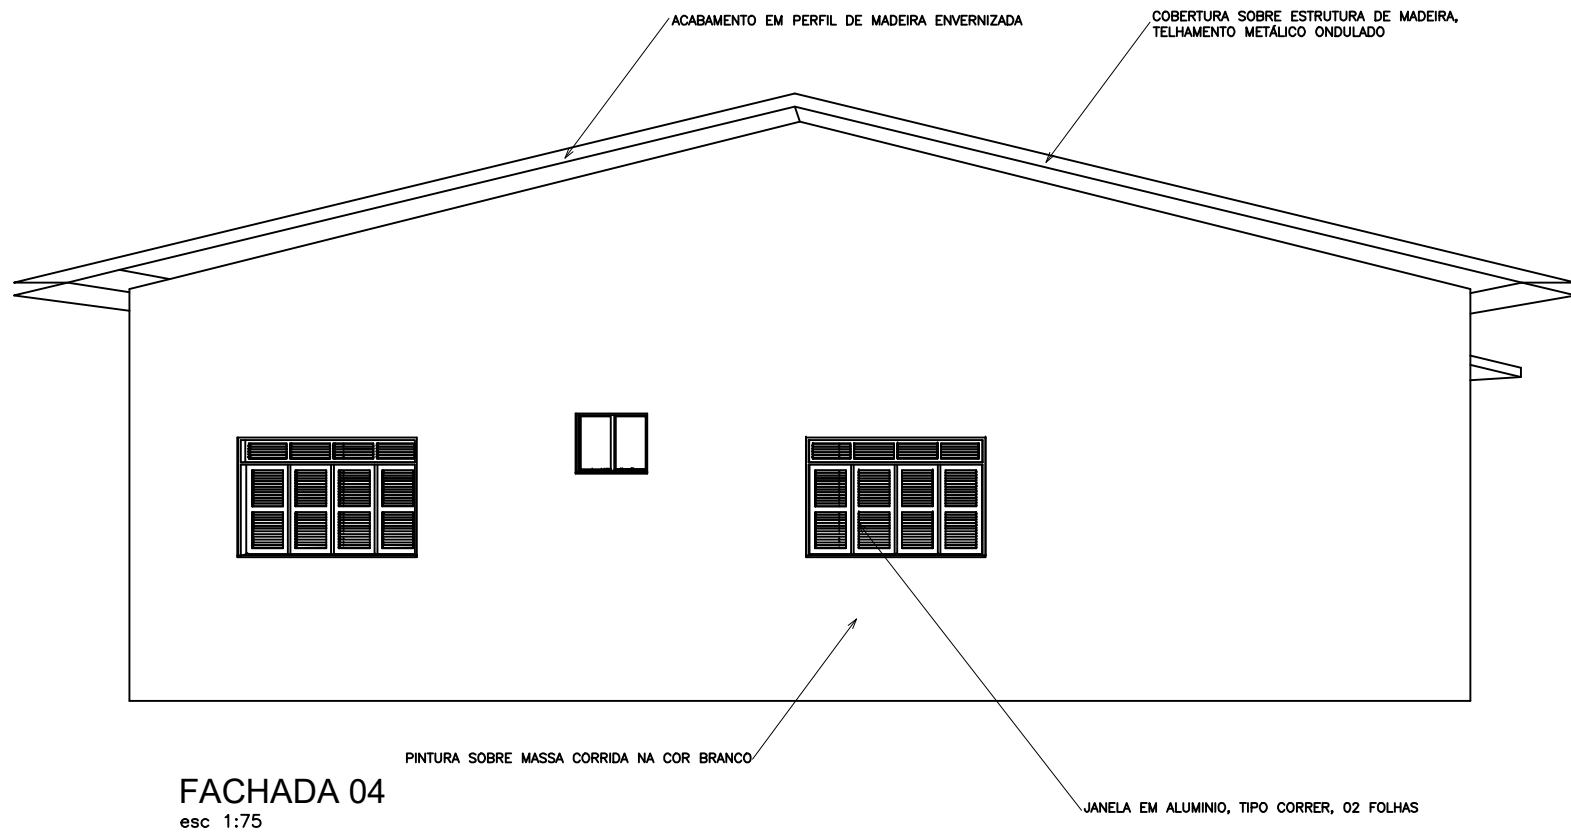


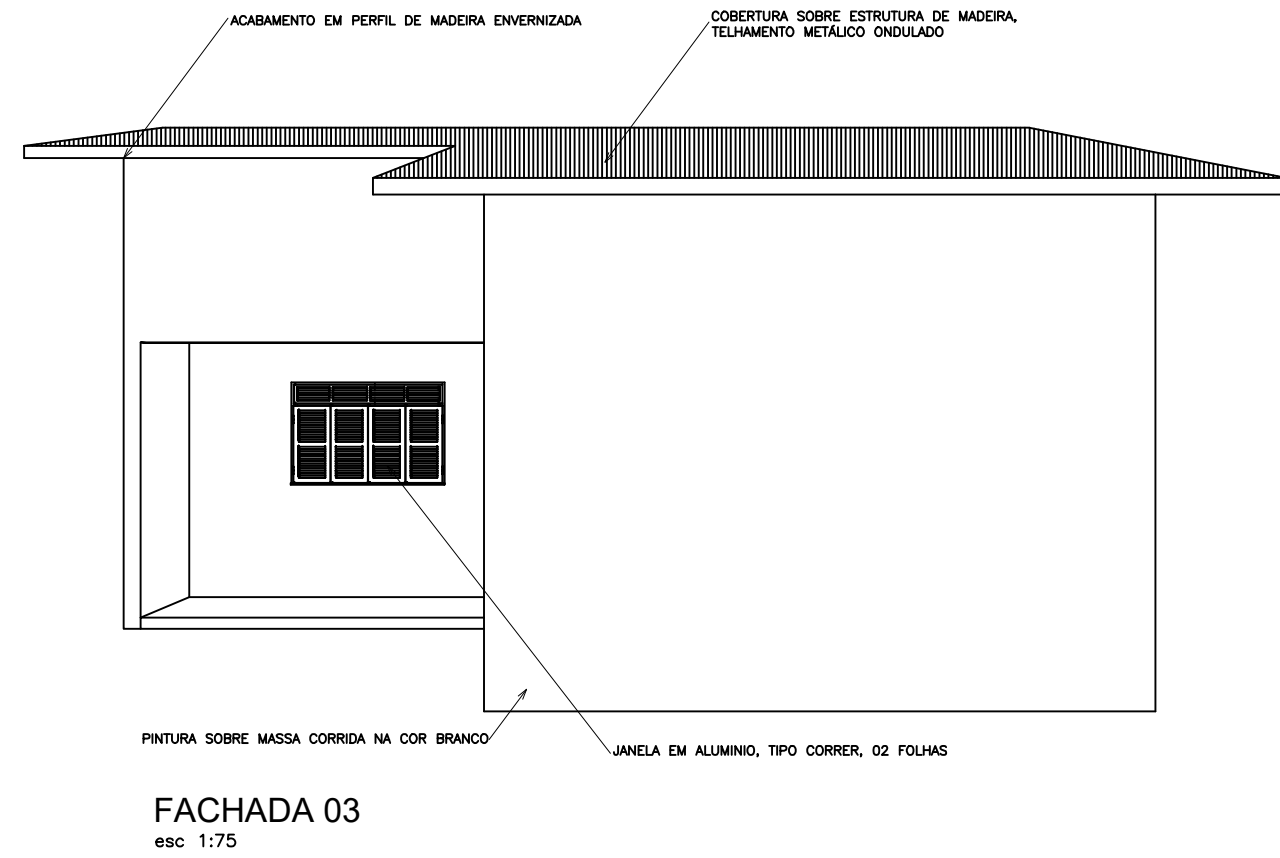

PLANTA BAIXA
esc 1:50

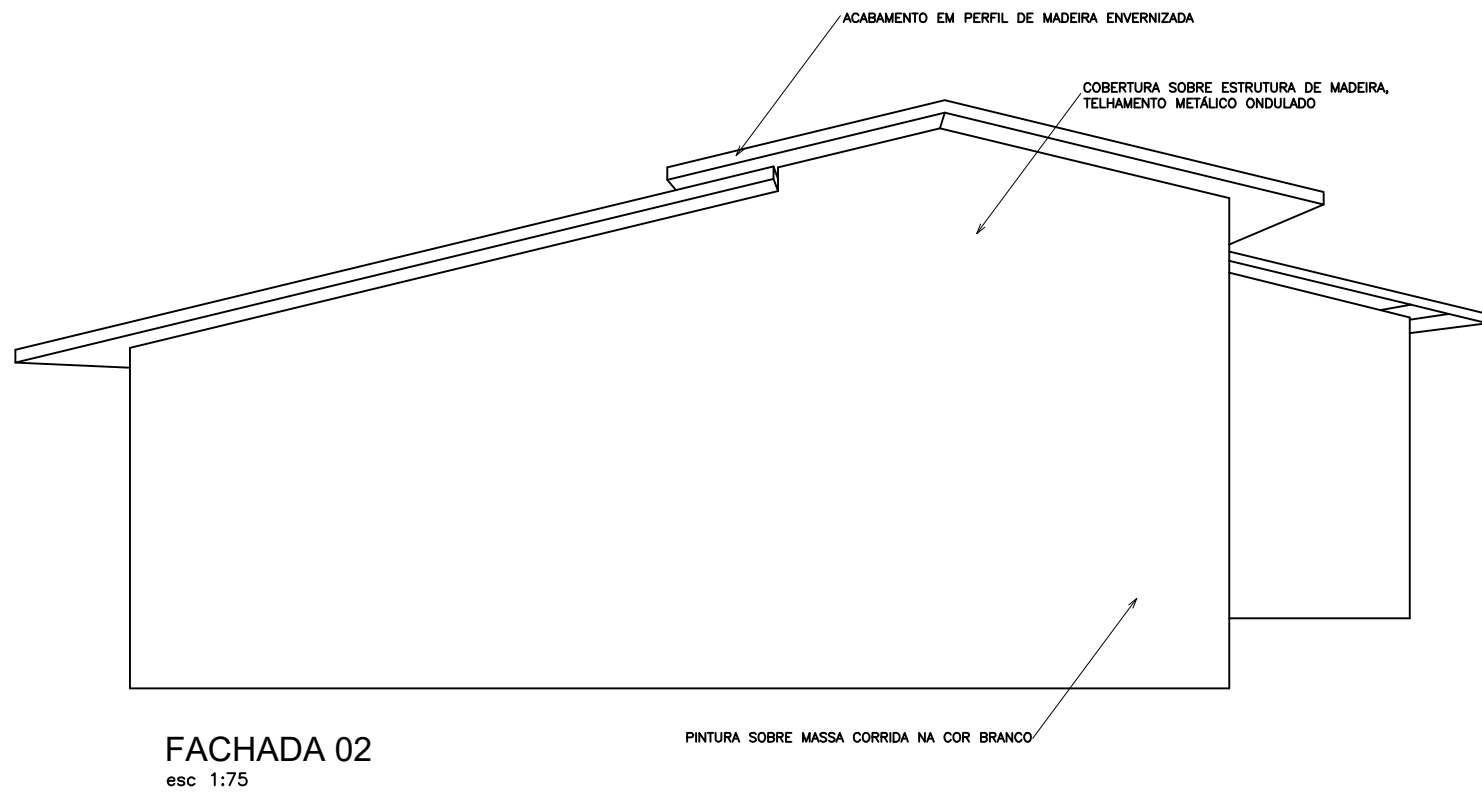

PLANTA DE COBERTURA
esc 1:50

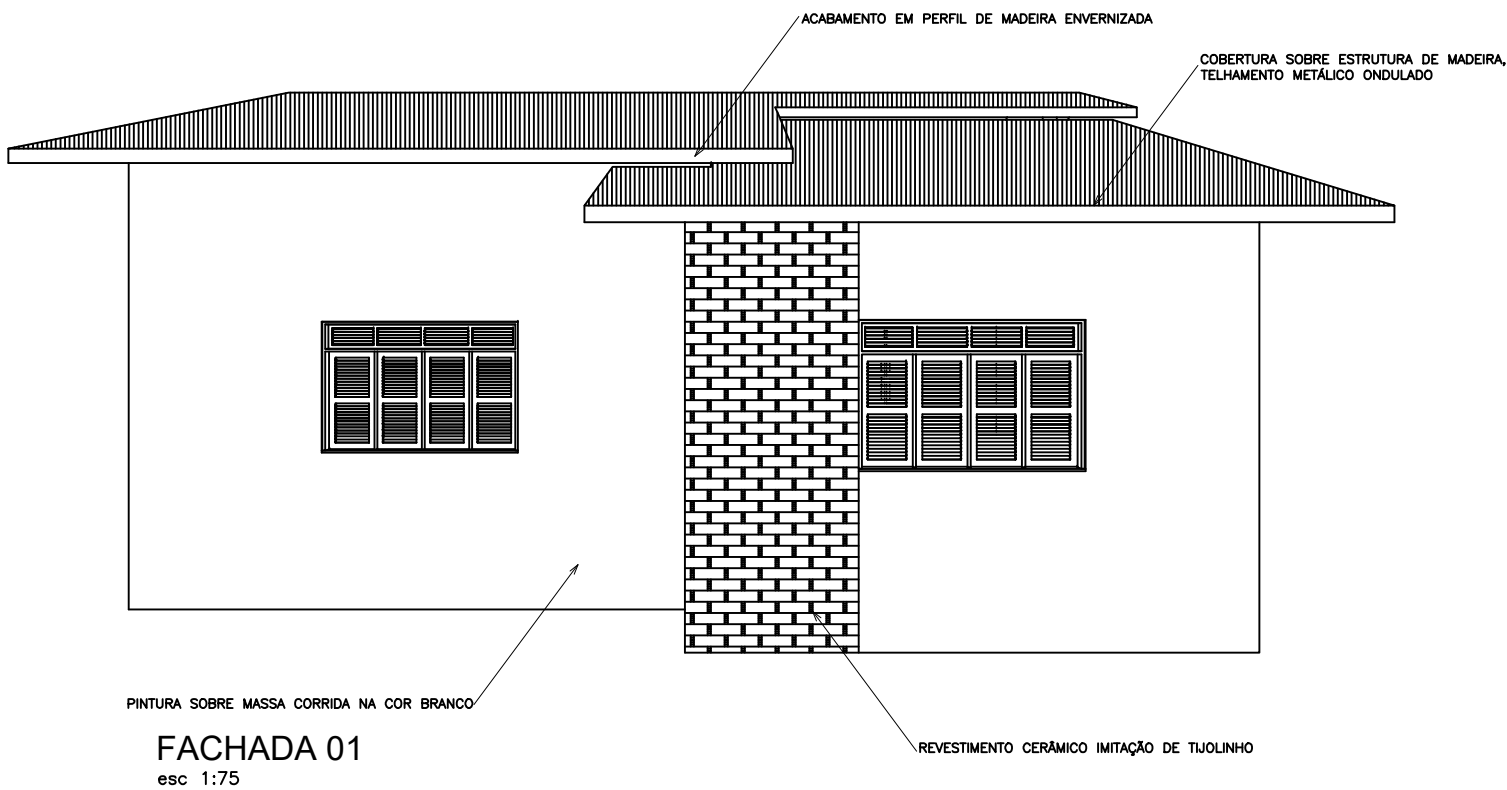

QUADRO DE ÁREAS			
ÁREA DO TERRENO:			
ÁREA COBERTURA:	111m²	TAXA DE OCUPAÇÃO:	
ÁREA CONSTRUÍDA:	75m²	COEFICIENTE DE APROVEITAMENTO:	

QUADRO DE ESQUADRIAS					
JANELAS					
CÓDIGO	DIMENSÕES (em cm)			QUANT.	MATERIAL - SISTEMA
	LARGURA	ALTURA	PEITORIL		
J01	1.50	1.00	1.10	05	ALUMÍNIO - VENEZIANA - CORRER, 02 FOLHAS.
J02	0.60	0.50	1.80	01	ALUMÍNIO E VIDRO - MAXIM-AR

PORTAS					
CÓDIGO	DIMENSÕES (em cm)			QUANT.	MATERIAL - SISTEMA
	LARGURA	ALTURA			
P01	0.80	2.10		06	ALUMÍNIO - VENEZIANA - TIPO ABRIR



CARIMBO DE APROVAÇÃO:	CARIMBO PROFISSIONAIS RESPONSÁVEIS:
APROVAÇÃO DE PROJETOS PREFEITURA MUNICIPAL DE MANACAPURU SECRETARIA MUNICIPAL DE OBRAS E SERVIÇOS PÚBLICOS PROJETO EM CONFORMIDADE COM A LEI MUNICIPAL Nº 005/1993 CÓDIGO DE OBRAS APROVADO EM: 12/01/2025 RESPONSÁVEL PELA APROVAÇÃO: [Assinatura]	[Assinatura] Paulo Onety de Souza Filho Secretário Municipal de Obras e Serviços Públicos - MEMOSP CREA-AM RNP 0408653647 Decreto nº 018 de 02.01.2025 [Assinatura] IAGO BATISTA DE OLIVEIRA Arquiteto e Urbanista - CAU-AM CREA-AM RNP 161847/2023

PREFEITURA MUNICIPAL DE MANACAPURU Secretaria Municipal de Obras e Serviços Públicos –SEMOSP Endereço: Boulevard Pedro Rates de Oliveira nº 443 - Centro – CEP 69.400-282 FONE: (92) 99534-8003 EMAIL: semosp.manacapuru@gmail.com CNPJ: 04.274.064/0001-31			SEMOSP SECRETARIA MUNICIPAL DE OBRAS E SERVIÇOS PÚBLICOS	
RESPONSÁVEL TÉCNICO: ENGENHEIRO PAULO ONETY DE SOUZA FILHO			CREA - AM RNP: 0408653647 CREA - AM RNP	
AUTOR DO PROJETO: ARQUITETO E URBANISTA: IAGO BATISTA DE OLIVEIRA			CAU/AM: A167089-1 CAU-AM	
NOME DA OBRA: CONSTRUÇÃO DE UNIDADES HABITACIONAIS DESTRUÍDAS E INTERDITADAS DEFINITIVAMENTE NO MUNICÍPIO DE MANACAPURU/AM				
ENDEREÇO DA OBRA: MUNICÍPIO DE MANACAPURU/AM				
FASE DO PROJETO: PROJETO BÁSICO				
DESENHOS: PLANTA BAIXA, CORTE A'A, FACHADAS E COBERTURA			FOLHA: ARQ 01/0	
ÁREA DO TERRENO:		ÁREA DA CONSTRUÇÃO: 75M²		
ESCALA: INDICADA	DATA:	FORMATO: (841X594)		