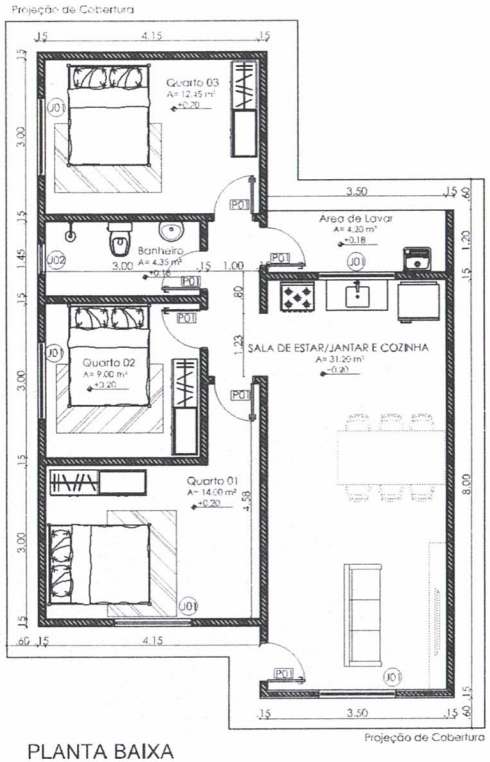

PLANTA BAIXA
esc 1:50

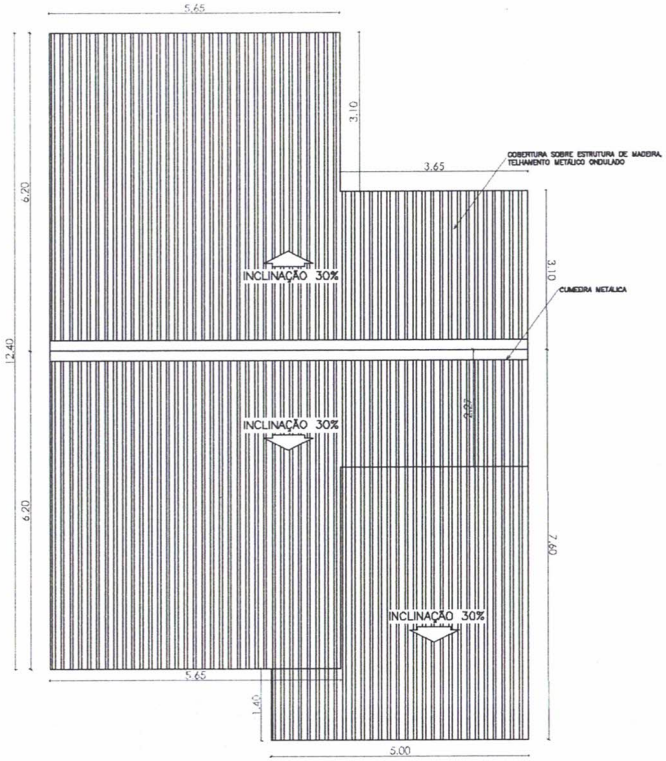

PLANTA DE COBERTURA
esc 1:50

QUADRO DE AREAS			
AREA DO TERRENO:			
AREA COBERTURA:	111m²	TAXA DE OCUPAÇÃO:	
AREA CONSTRUIDA:	75m²	COEFICIENTE DE APROVEITAMENTO:	

QUADRO DE ESQUADRIAS

JANELAS

CÓDIGO	DIMENSÕES (em m) LARGURA	ALTURA	PEITORIL	QUANT.	MATERIAL - SISTEMA
J01	1,20	1,00	1,10	09	ALUMINIO - VENEZIANA - CORRER 02 FOLHAS.
J02	0,60	0,60	1,60	01	ALUMINIO E VIDRO - MAXIM-AR

PORTAS

CÓDIGO	DIMENSÕES (em m) LARGURA	ALTURA		QUANT.	MATERIAL - SISTEMA
P01	0,80	2,10		06	ALUMINIO - VENEZIANA - TIPO ABRIR

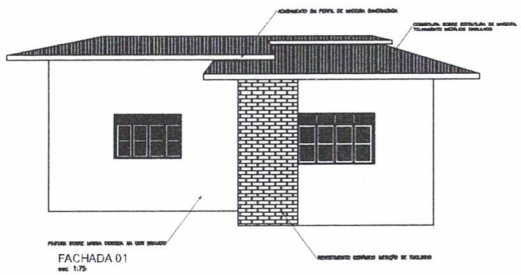

FACHADA 01
esc 1:75

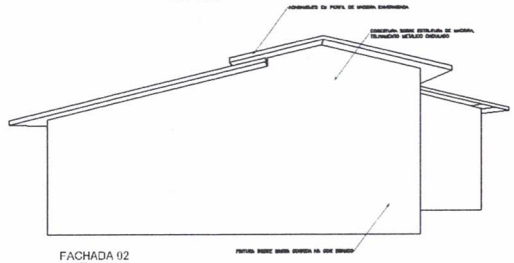

FACHADA 02
esc 1:75

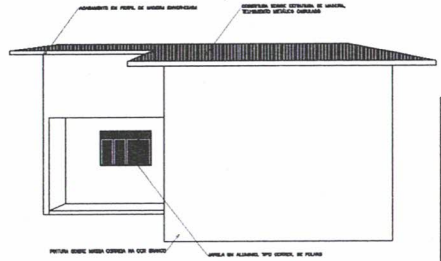

FACHADA 03
esc 1:75

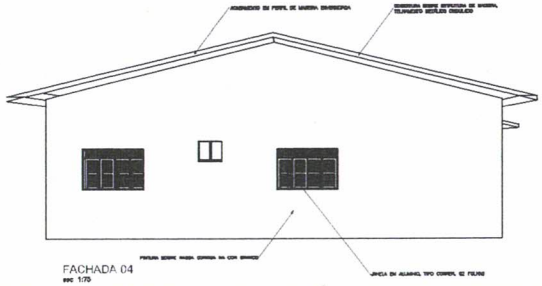

FACHADA 04
esc 1:75

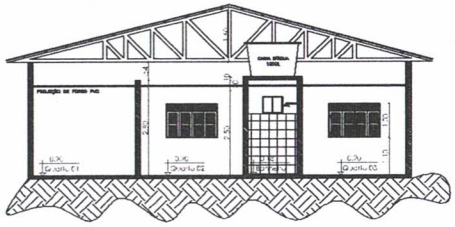

CORTE A'A
esc 1:75

PREFEITURA DE
MANACAPURU
O PROGRESSO NÃO PARA E O COMPROMISSO CONTINUA

APROVAÇÃO DE PROJETOS
PROJETO EM CONFORMIDADE COM A LEI MUNICIPAL Nº 845/2011 CÓDIGO DE OBRAS
APROVADO PAL

PREFEITURA MUNICIPAL DE MANACAPURU
Secretaria Municipal de Obras e Serviços Públicos – SEMOSP
Endereço: Rodovia 3 Pedro Rates de Oliveira
nº 163 - Centro – CEP 69.400-282
FONE: (92) 99234-8003
EMAIL: semosp.manacapuru@gmail.com
CNPJ: 04.777.084/0001-31

SEMOSP
SECRETARIA MUNICIPAL DE OBRAS E SERVIÇOS PÚBLICOS

ENGENHEIRO PAULO ONETY DE SOUZA FILHO	060065647 CREA - AM/RR
ARQUITETO E URBANISTA: IAGO BATISTA DE OLIVEIRA	A1979269 - CAU-AM

CONSTRUÇÃO DE UNIDADE HABITACIONAL DESTRUÍDA NO MUNICÍPIO DE MANACAPURU/AM.

MUNICÍPIO DE MANACAPURU/AM

PROJETO BÁSICO

PLANTA BAIXA, CORTE A'A, FACHADAS E COBERTURA

ARQ 01/01

ESCALA: 1:50

DATA: 06/2024

(841X594)